


RZUT



- LEGENDA**
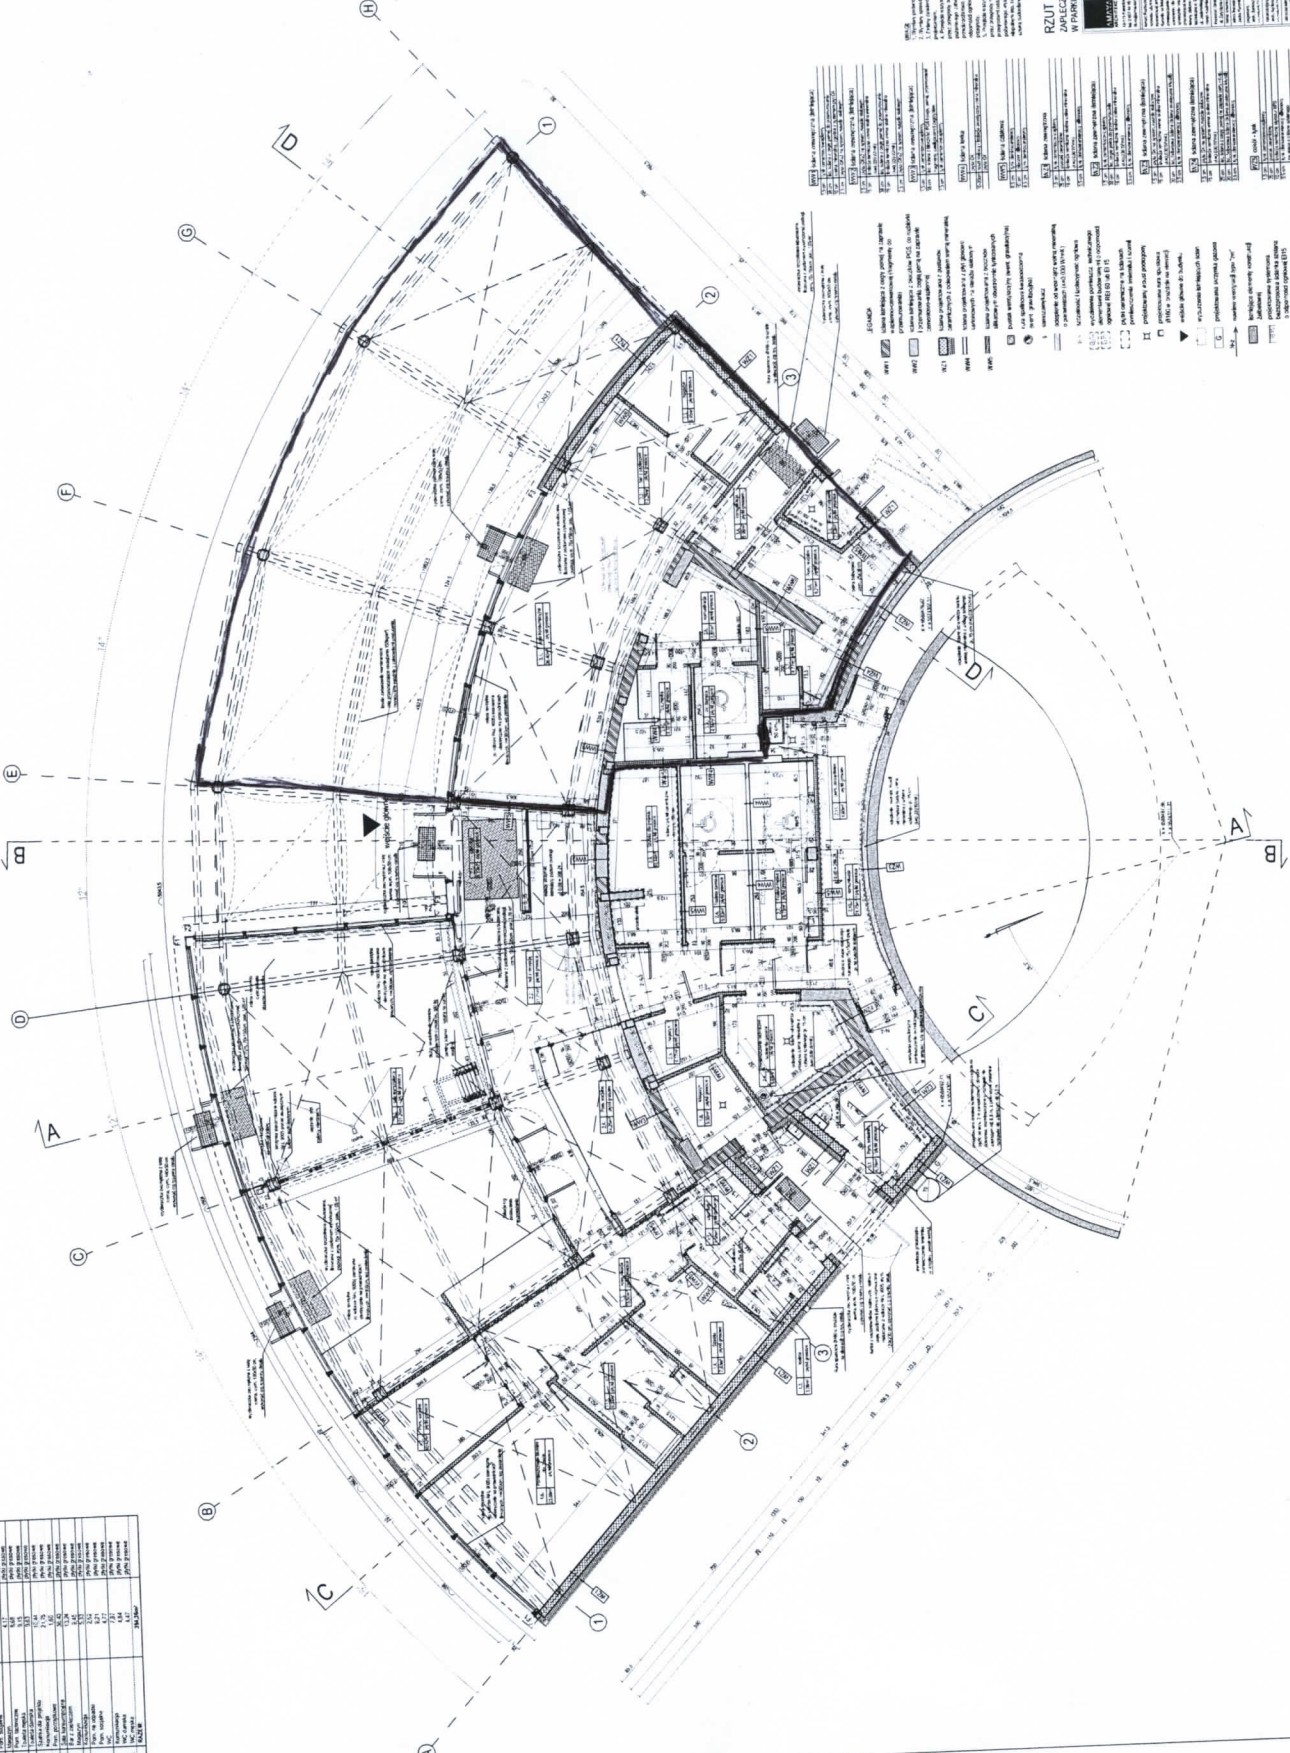

